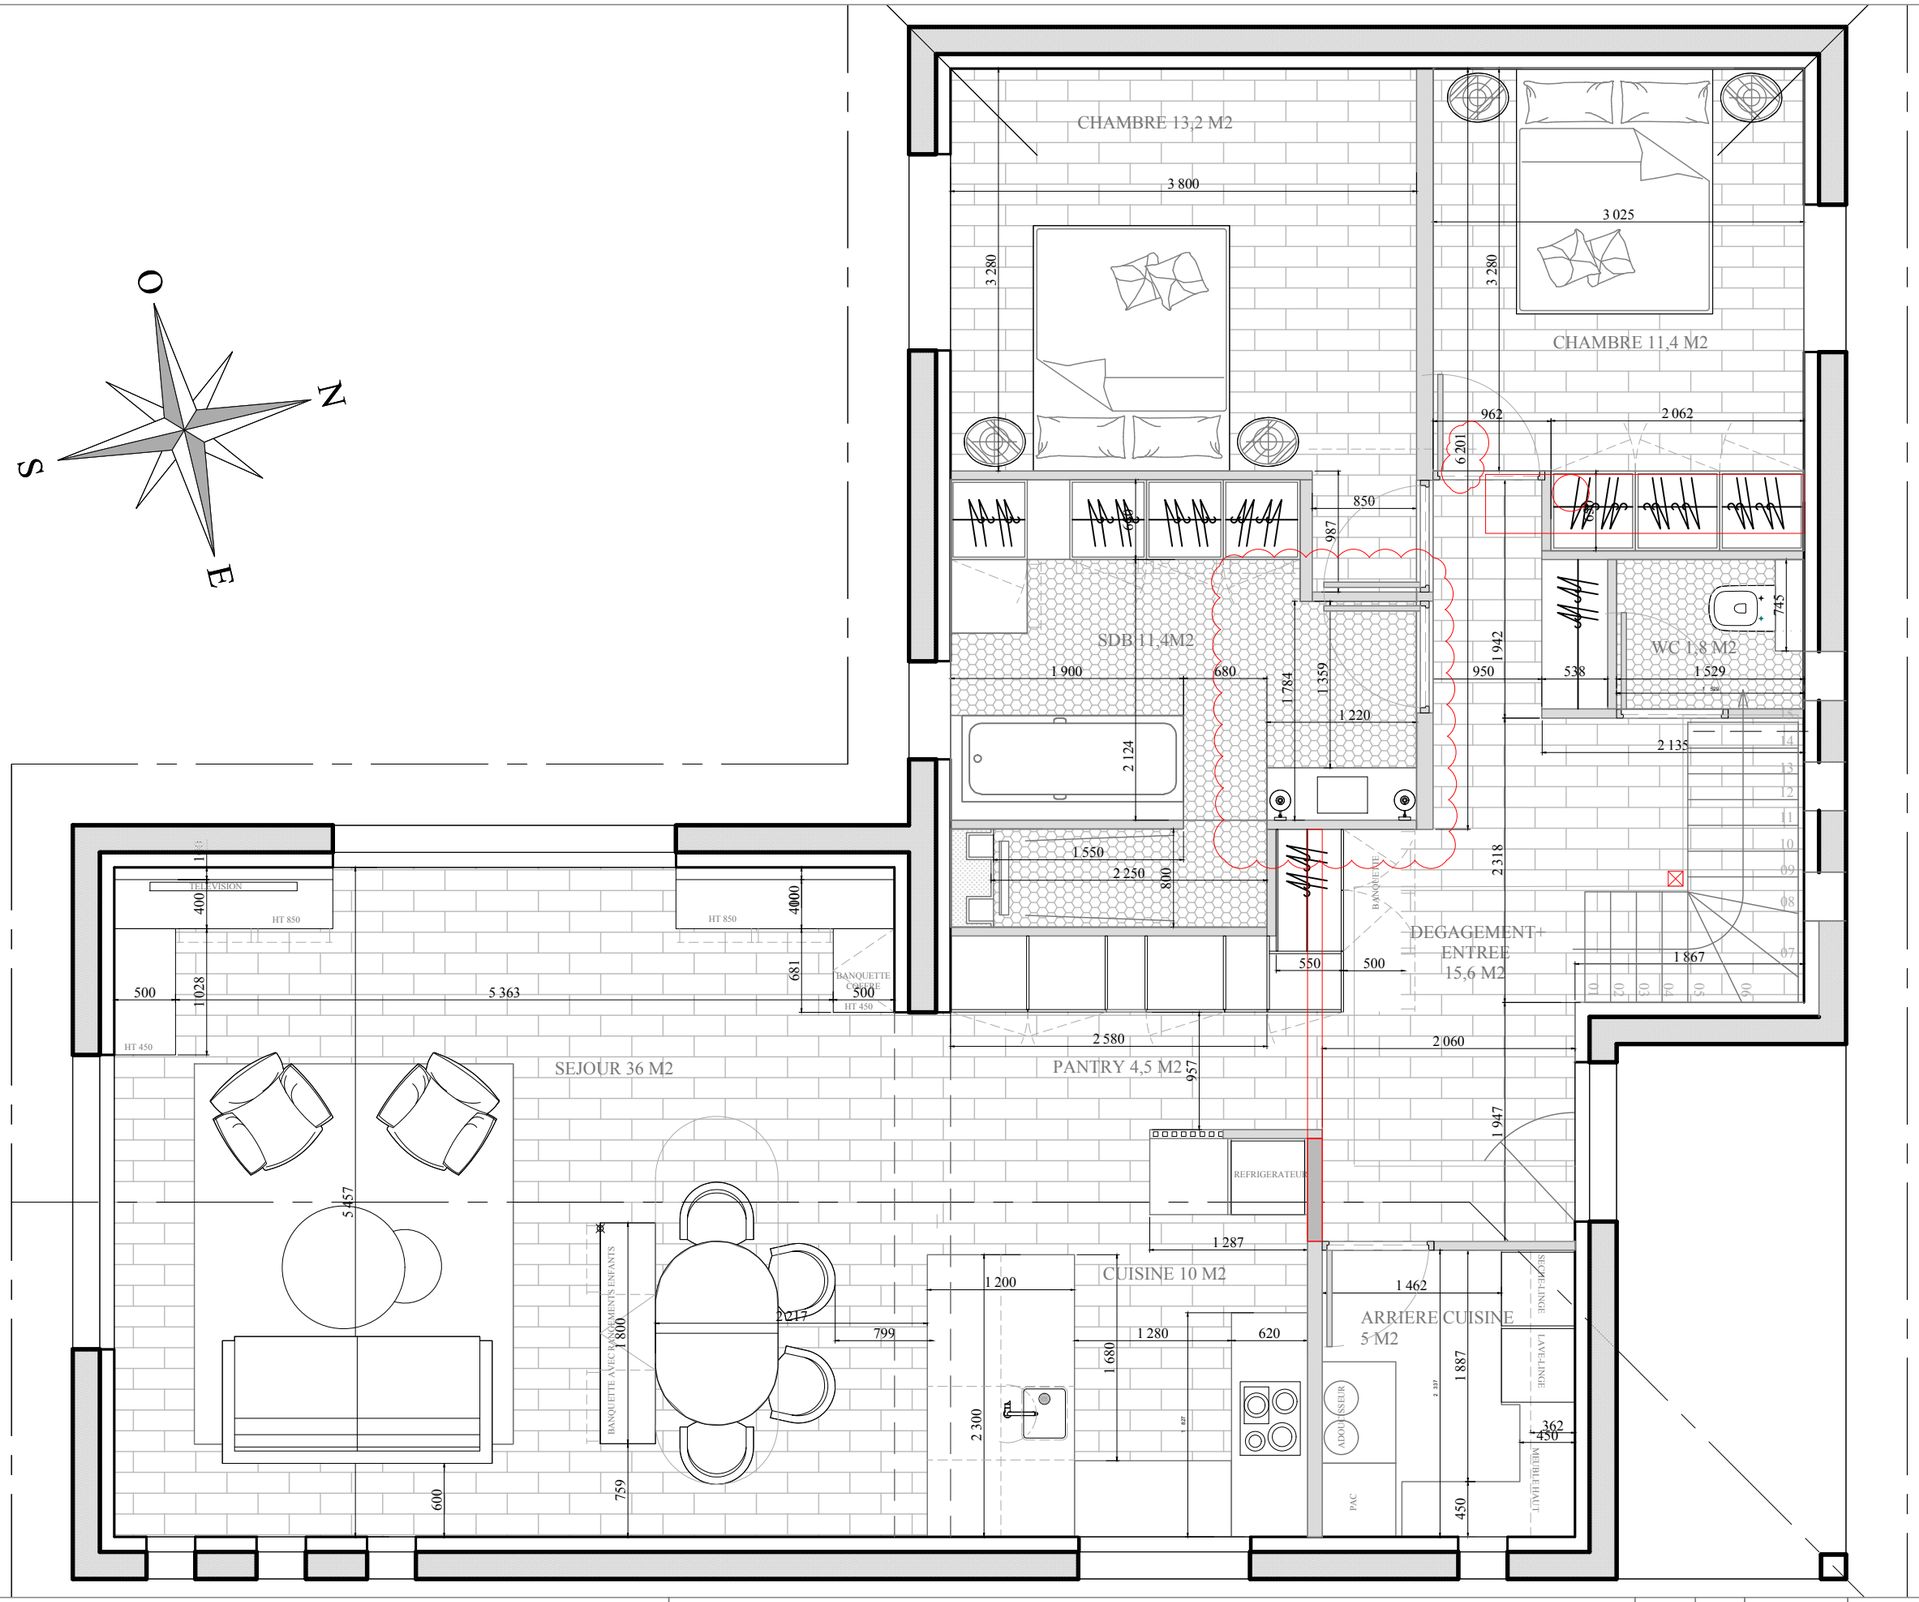

Alcôve Intérieurs - www.alcove-interieurs.com

Les plans fournis ne peuvent en aucun cas servir de plans d'executions pour la réalisation de l'ouvrage.Les plans d'éxecutions de travaux seront réalisés et fournis par le maitre d'oeuvre d'éxecution.

Plan agencement R0

Ce plan est la propriété de Alcôve Intérieurs. Il ne peut être ni reproduit, ni communiqué à des tiers sans autorisation.

IND: E	MODIF:	Maj vide sur entrée + cloison sdb	
DATE: 20/10/2022		CREA:	18/07/2021
FOLIO: 2/4		ECH:	1/100°

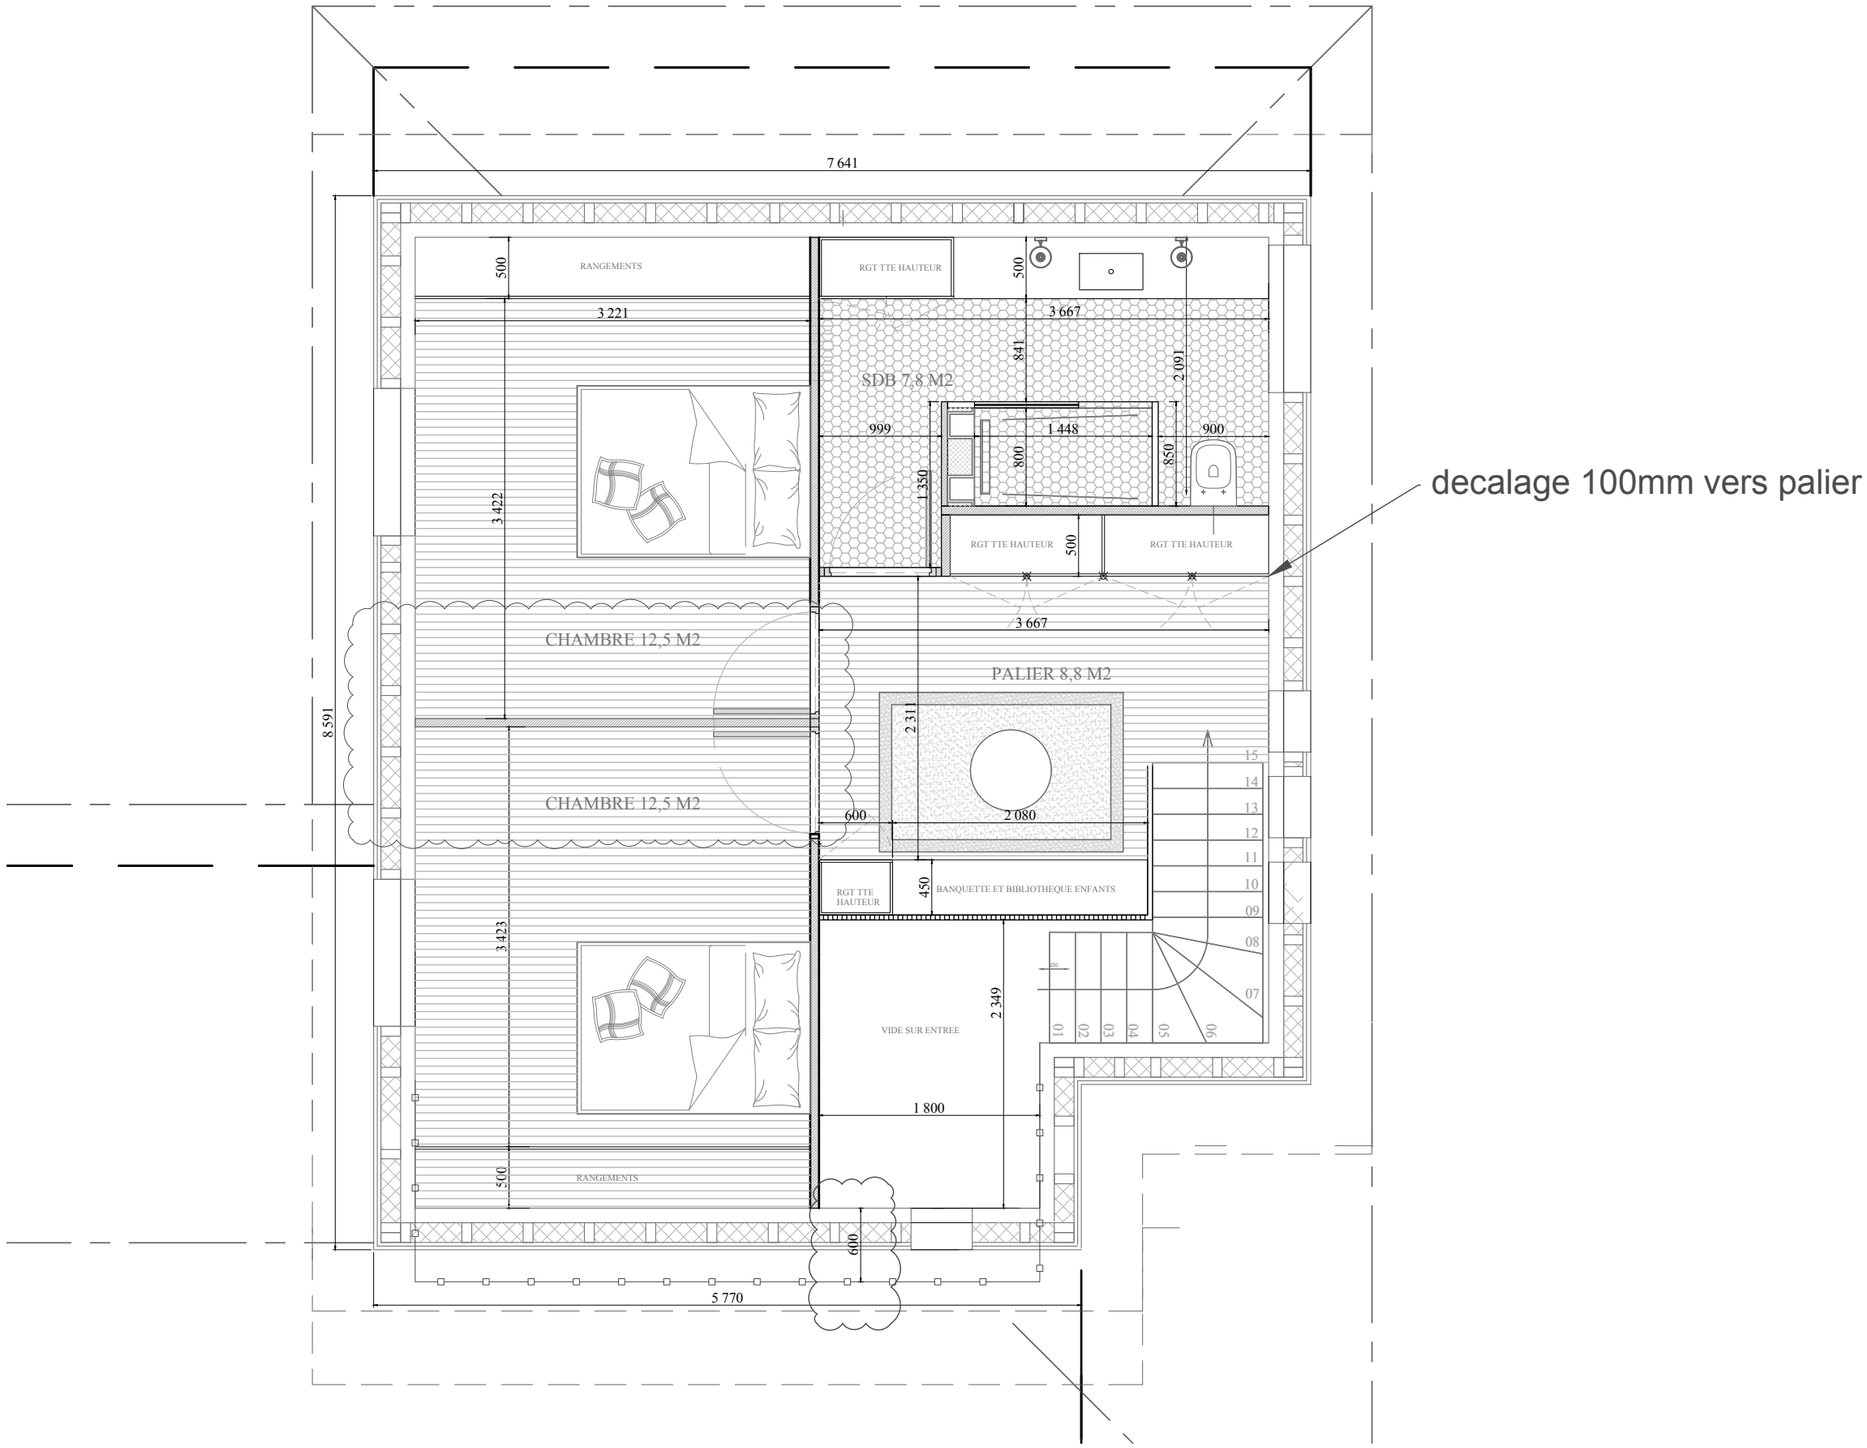

Alcôve Intérieurs - www.alcove-interieurs.com

Les plans fournis ne peuvent en aucun cas servir de plans d'executions pour la réalisation de l'ouvrage.Les plans d'éxecutions de travaux seront réalisés et fournis par le maitre d'oeuvre d'éxecution.

Plan agencement R+1

Ce plan est la propriété de Alcôve Intérieurs. Il ne peut être ni reproduit, ni communiqué à des tiers sans autorisation.

IND: E	MODIF: maj portes 90cm		
DATE: 24/10/2022		CREA: 18/07/2021	
FOLIO: 2/4		ECH: 1/100°	

TYPE: carrelage sol
REF : Atlas Concorde Raw
COL : White
DIM : 75x75 cm

TYPE: Faience murale
REF : Atlas Concorde Venti Boost
COL : Blue Carpet 3
DIM : 20 x 20 cm

TYPE: Faience murale
REF : Atlas Concorde 3D Whittle
COL : White 80
DIM : 40x80 cm

TYPE: Zellige murale
REF : CEVICA ZELIJ SPECIAL
COL : LAVA VERDE
DIM : 10x10cm eps.10mm

TYPE: Faience murale
REF : Atlas Concorde Mini Dots
COL : Lichen
DIM : 50x120 cm

TYPE: Faience murale
REF : Atlas Concorde Leaf Lux
COL : Lichen
DIM : 50x120 cm

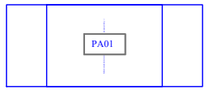

TYPE: Parquet Vinyl
REF : Quickstep
COL : Chene rosé pur
DIM : 1510x210mm

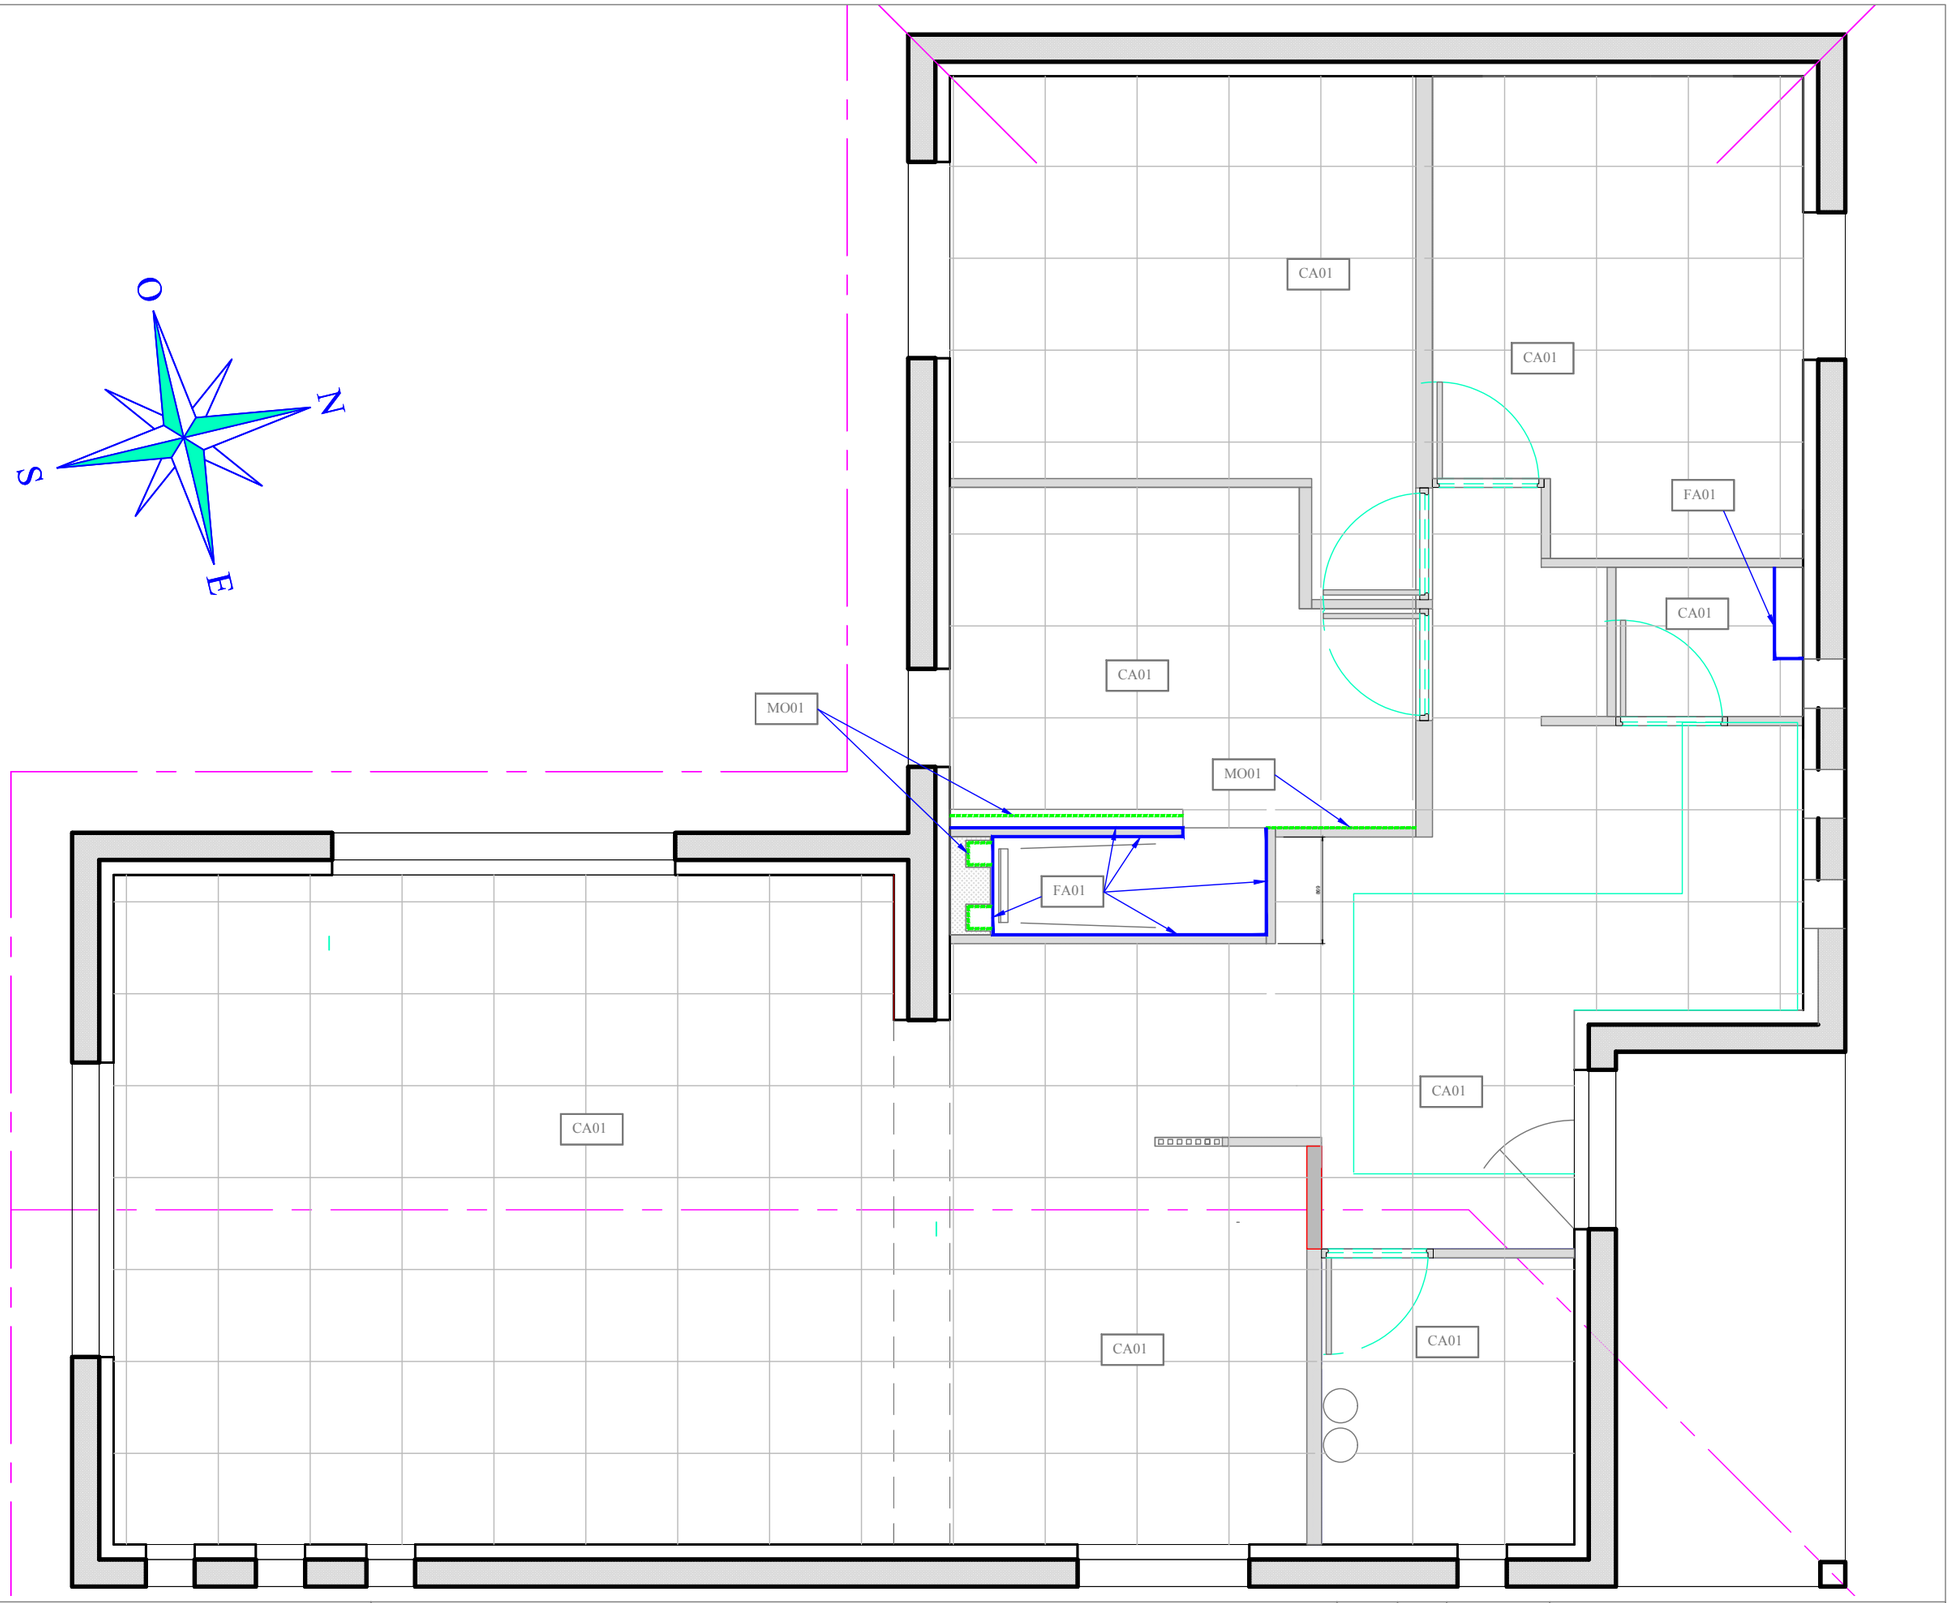

ALCOVE

Alcôve Intérieurs - www.alcove-interieurs.com

Les plans fournis ne peuvent en aucun cas servir de plans d'executions pour la réalisation de l'ouvrage.Les plans d'éxecutions de travaux seront réalisés et fournis par le maitre d'oeuvre d'éxecution.

Plan sols et faiences RDC

Ce plan est la propriété de Alcôve Intérieurs. Il ne peut être ni reproduit, ni communiqué à des tiers sans autorisation.

IND: C	MODIF: maj cloisons		
DATE: 24/10/2022		CREA: 16/08/2022	
FOLIO: 1/1		ECH: 1/100°	

TYPE: carrelage sol
REF : Atlas Concorde Raw
COL : White
DIM : 75x75 cm

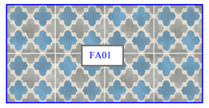

TYPE: Faience murale
REF : Atlas Concorde Venti Boost
COL : Blue Carpet 3
DIM : 20 x 20 cm

TYPE: Faience murale
REF : Atlas Concorde 3D Whittle
COL : White 80
DIM : 40x80 cm

TYPE: Zellige murale
REF : CEVICA ZELIJ SPECIAL
COL : LAVA VERDE
DIM : 10x10cm eps.10mm

TYPE: Faience murale
REF : Atlas Concorde Mini Dots
COL : Lichen
DIM : 50x120 cm

TYPE: Faience murale
REF : Atlas Concorde Leaf Lux
COL : Lichen
DIM : 50x120 cm

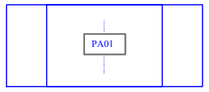

TYPE: Parquet Vinyl
REF : Quickstep
COL : Chene rosé pur
DIM : 1510x210mm

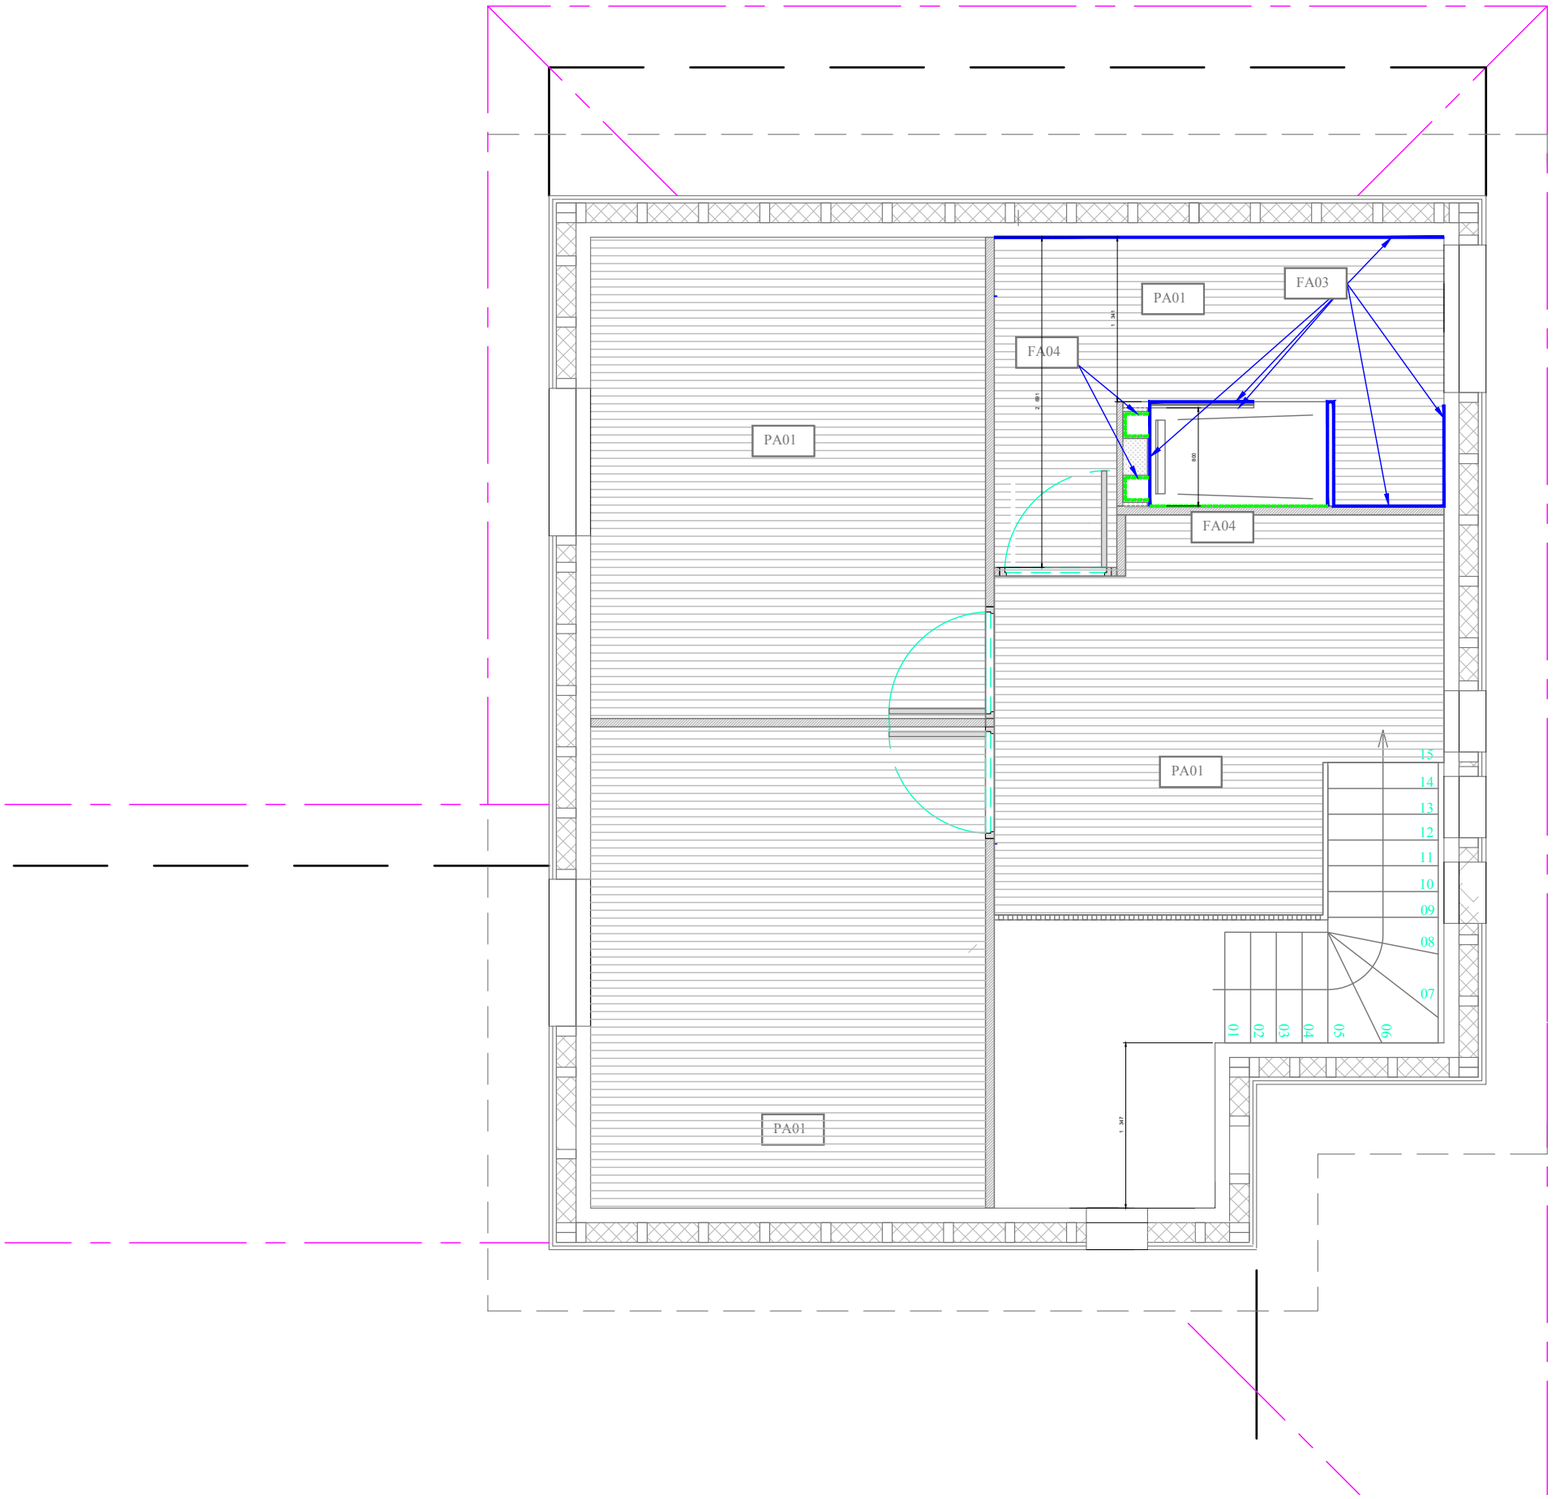

Alcôve Intérieurs - www.alcove-interieurs.com

Les plans fournis ne peuvent en aucun cas servir de plans d'executions pour la réalisation de l'ouvrage.Les plans d'éxecutions de travaux seront réalisés et fournis par le maitre d'oeuvre d'éxecution.

Plan sols et faiences R+1

Ce plan est la propriété de Alcôve Intérieurs. Il ne peut être ni reproduit, ni communiqué à des tiers sans autorisation.

IND: C	MODIF: maj cloisons		
DATE: 24/10/2022		CREA: 16/08/2022	
FOLIO: 1/1		ECH: 1/100°	

Symbole uniquement	Legende electrique
	Lampe à poser / lampadaire
	Suspension
	Spot etanche
	Spot encastre
	Spot de sol
	Spot directionnel
	Alimentation applique
	Applique à tableau
	VMC
	Alimentation LED / FLUO

	Interrupteur simple allumage
	Va et vient
	Variateur
	Télérupteur

	Sortie fils
	PC 10/16A+T commandée
	PC 10/16A+T
US	PC US 10/16A+T
UK	PC UK 10/16A+T
	Detecteur de présence
T	Prise téléphone
@	Prise réseau RJ45 / TV
F	Boîtier fibre
SF-SS	Alimentation radiateur sèche serviettes
SF-C	Alimentation climatisation
TV	Prise TV / Antenne

	Lave-vaisselle
	Lave-Linge
	Seche-linge
	Hotte aspirante
	Plaque de cuisson
*	Refrigérateur
***	Congélateur

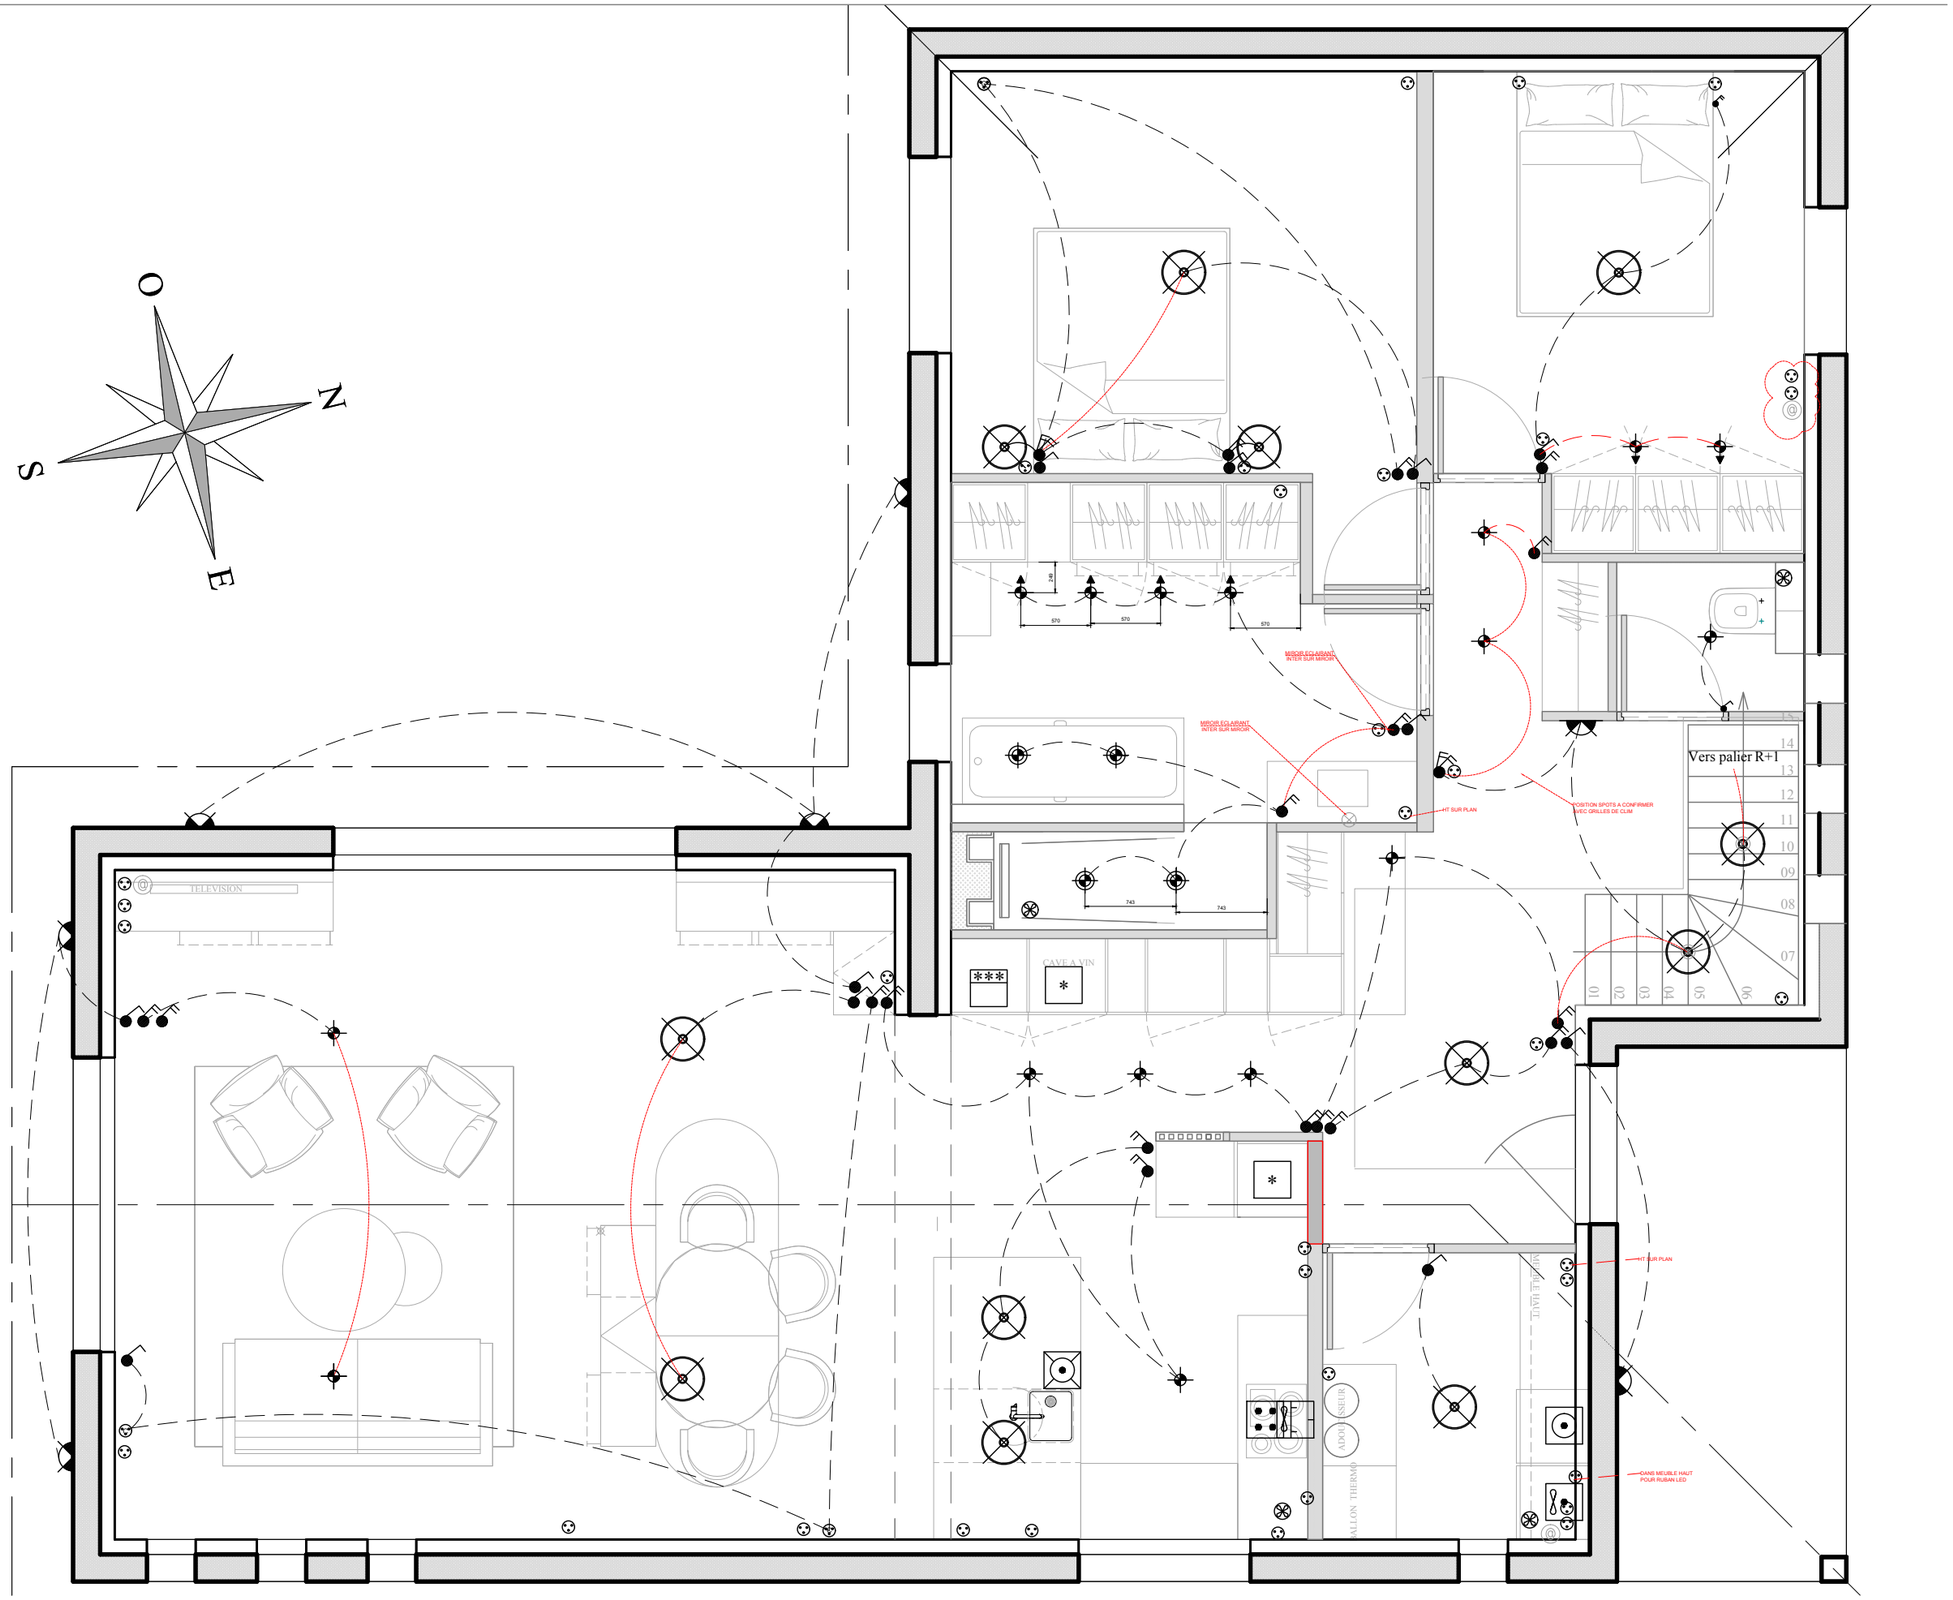

Alcôve Intérieurs - www.alcove-interieurs.com

Les plans fournis ne peuvent en aucun cas servir de plans d'executions pour la réalisation de l'ouvrage.Les plans d'éxecutions de travaux seront réalisés et fournis par le maitre d'oeuvre d'éxecution.

Plan electricité RDC

Ce plan est la propriété de Alcôve Intérieurs. Il ne peut être ni reproduit, ni communiqué à des tiers sans autorisation.

IND: B	MODIF:	Maj suite modif cloisons	
DATE:	24/10/2022	CREA:	29/09/2022
FOLIO:	1/2	ECH:	1/100°

Symbole uniquement	Legende electrique
	Lampe à poser / lampadaire
	Suspension
	Spot etanche
	Spot encastre
	Spot de sol
	Spot directionnel
	Alimentation applique
	Applique à tableau
	VMC

	Alimentation LED / FLUO

	Interrupteur simple allumage
	Va et vient
	Variateur
	Télérupteur

	Sortie fils
	PC 10/16A+T commandée
	PC 10/16A+T
US	PC US 10/16A+T
UK	PC UK 10/16A+T
	Detecteur de présence
T	Prise téléphone
@	Prise réseau RJ45 / TV
F	Boîtier fibre
SF-SS	Alimentation radiateur sèche serviettes
SF-C	Alimentation climatisation
TV	Prise TV / Antenne

	Lave-vaisselle
	Lave-Linge
	Seche-linge
	Hotte aspirante
	Plaque de cuisson
*	Refrigérateur
***	Congélateur

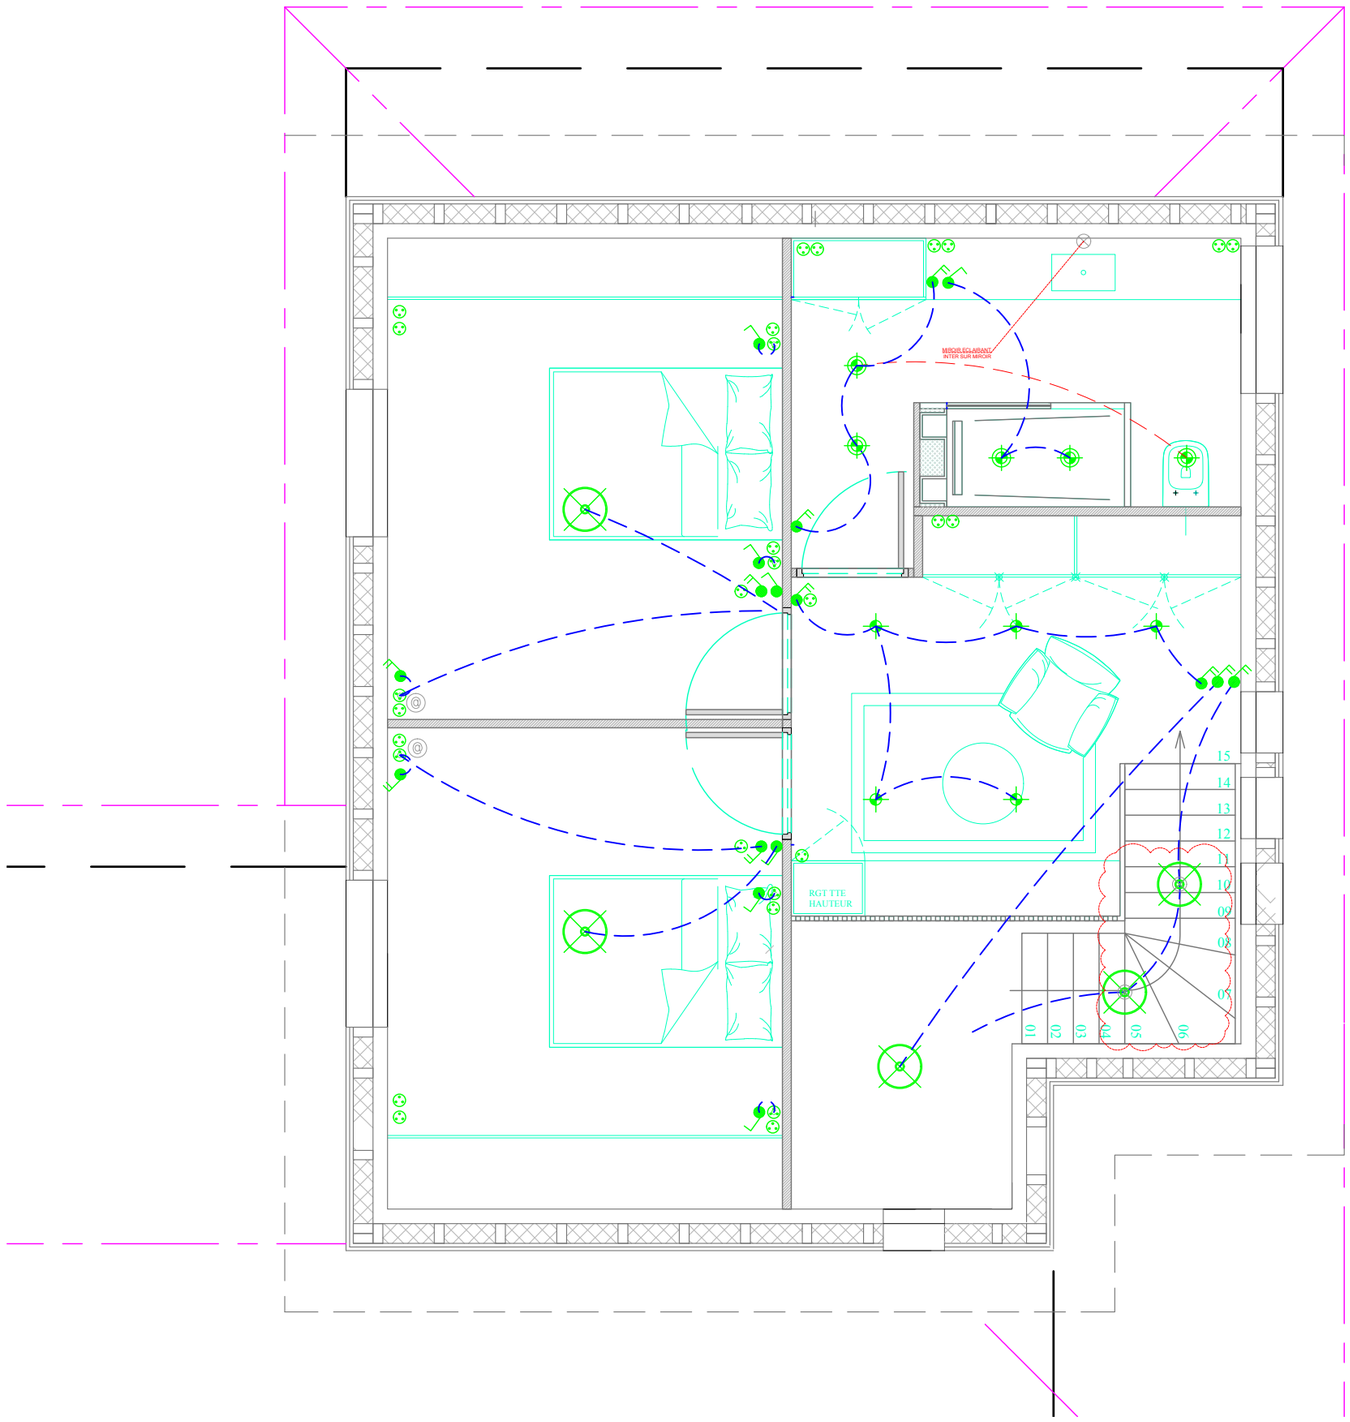

Alcôve Intérieurs - www.alcove-interieurs.com

Les plans fournis ne peuvent en aucun cas servir de plans d'executions pour la réalisation de l'ouvrage.Les plans d'éxecutions de travaux seront réalisés et fournis par le maitre d'oeuvre d'éxecution.

Plan electricité R+1

Ce plan est la propriété de Alcôve Intérieurs. Il ne peut être ni reproduit, ni communiqué à des tiers sans autorisation.

IND:	B	MODIF:	Maj suite modif lg etage
DATE:	24/10/2022	CREA:	29/09/2022
FOLIO:	1/2	ECH:	1/100°