
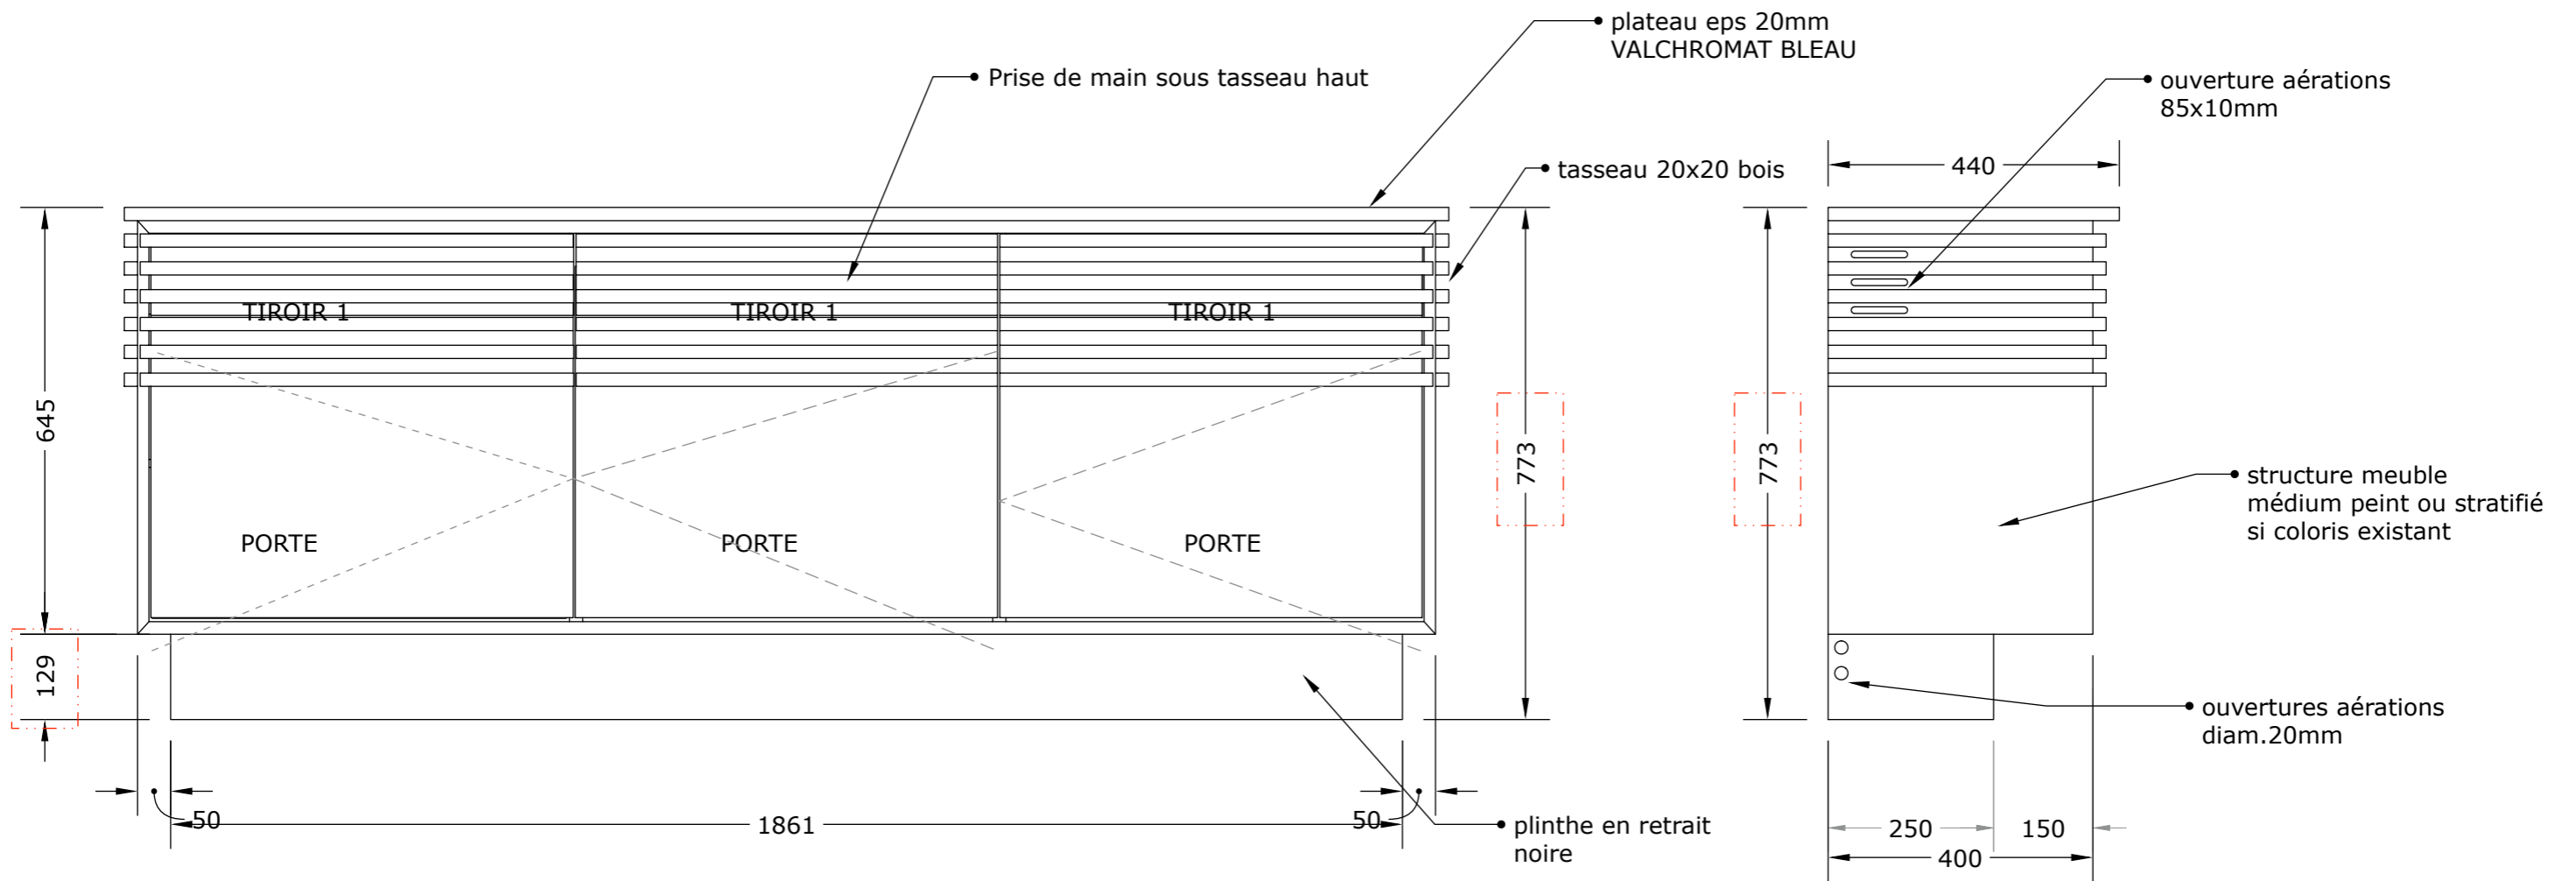


	Alcôve Intérieurs - <a href="http://www.alcoveinterieurs.com">www.alcoveinterieurs.com</a>	<b>Les Lunettes d'Elodie</b> <b>Plan Mobilier // Meuble 3 tiroirs</b>	IND: E	MODIF: Modification Ht plinthe		
	Les plans fournis ne peuvent en aucun cas servir de plans d'executions pour la réalisation de l'ouvrage. Les plans d'executions de travaux seront réalisés et fournis par le maitre d'oeuvre d'execution.		Ce plan est la propriété de Alcôve Intérieurs. Il ne peut être ni reproduit, ni communiqué à des tiers sans autorisation.		DATE: 25/10/2022	CREA: 24/10/2022
			FOLIO: 1/3	ECH: n/a		

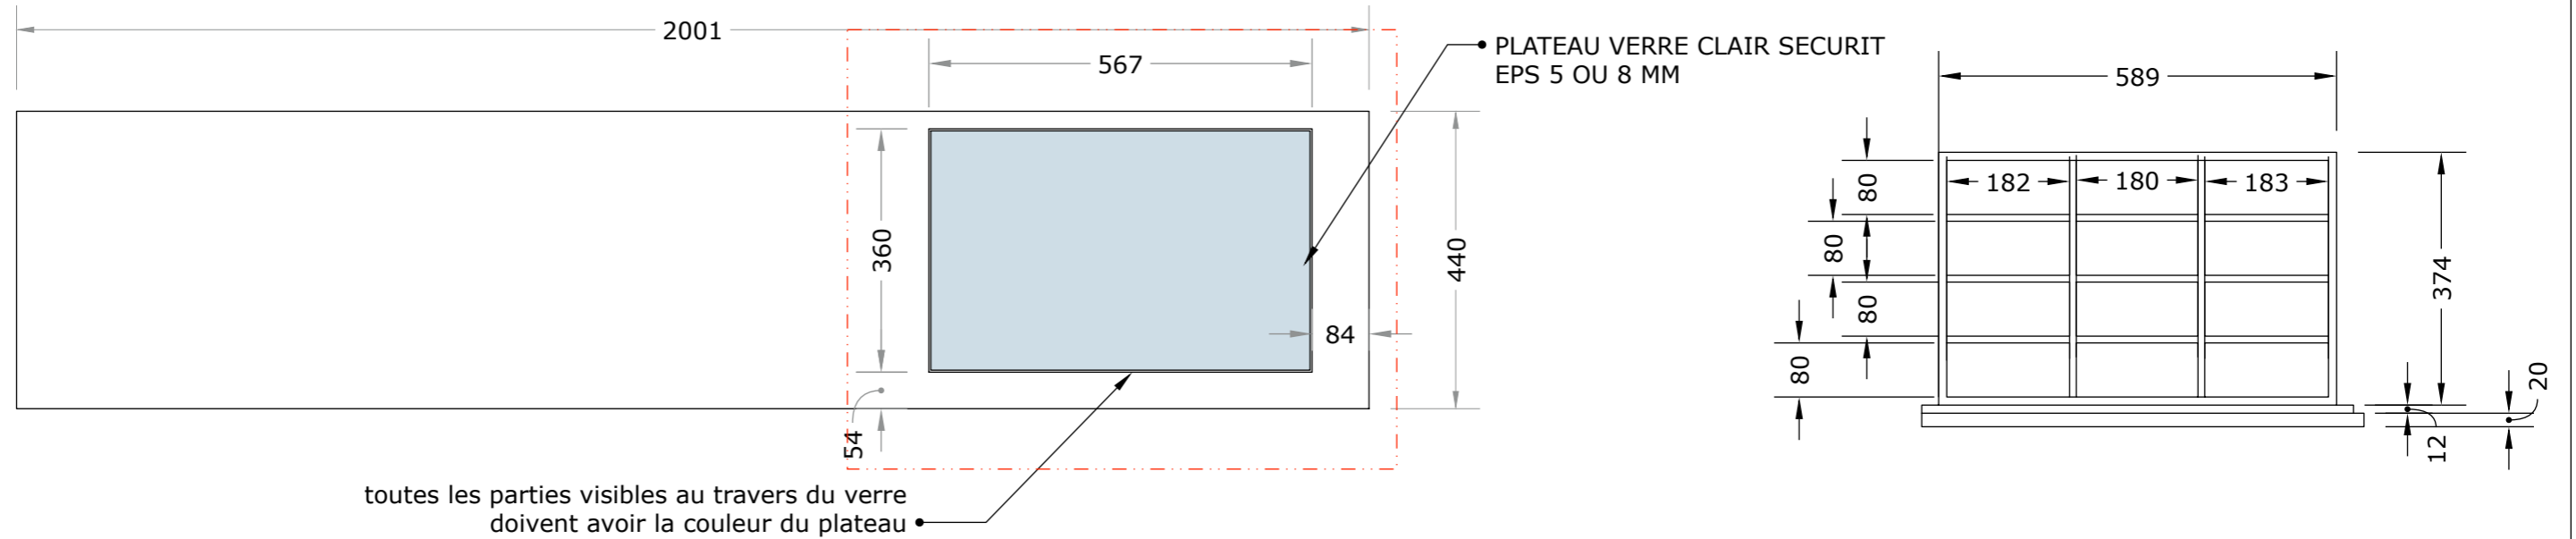

Alcôve Intérieurs - [www.alcoveinterieurs.com](http://www.alcoveinterieurs.com)



Les plans fournis ne peuvent en aucun cas servir de plans d'executions pour la réalisation de l'ouvrage. Les plans d'executions de travaux seront réalisés et fournis par le maître d'oeuvre d'execution.

## Les Lunettes d'Elodie

### Plan Mobilier // Meuble 3 tiroirs

Ce plan est la propriété de Alcôve Intérieurs. Il ne peut être ni reproduit, ni communiqué à des tiers sans autorisation.

IND:	E	MODIF:	Modification Ht plinthe	
DATE:	25/10/2022	CREA:	24/10/2022	
FOLIO:	2/3	ECH:	1/10°	

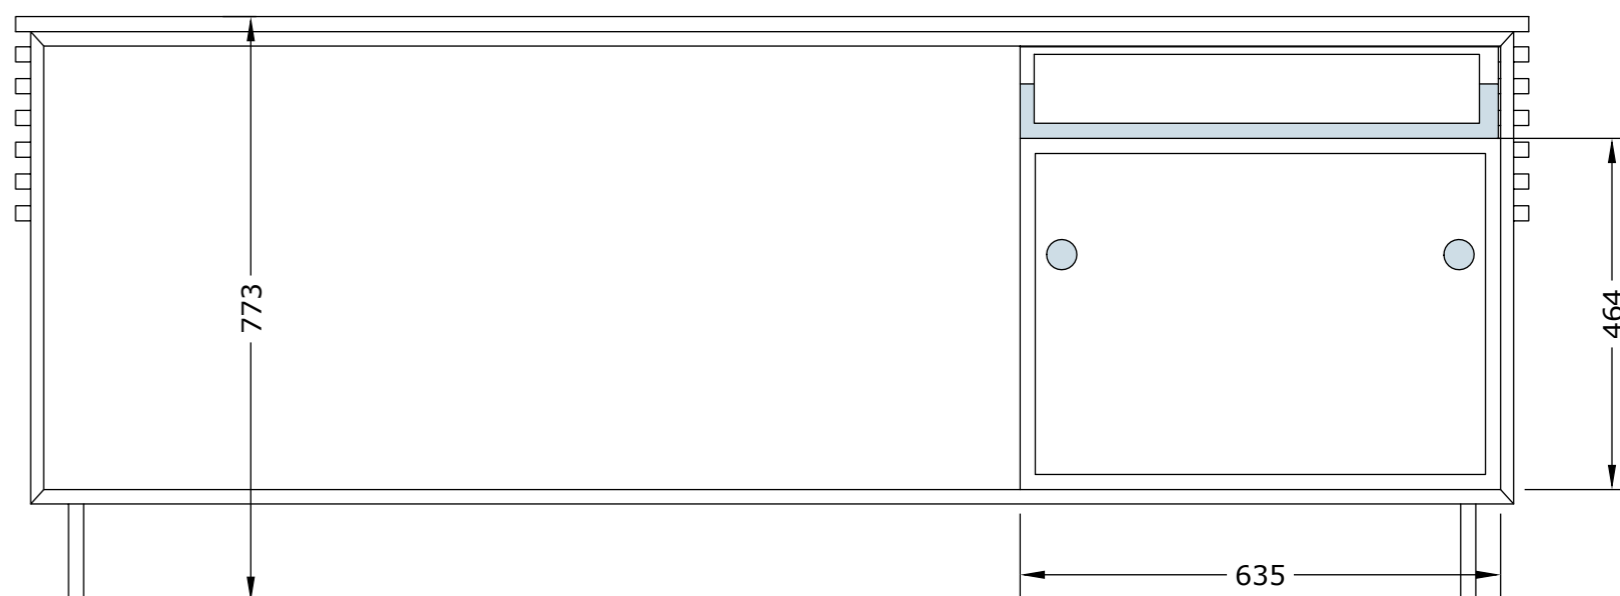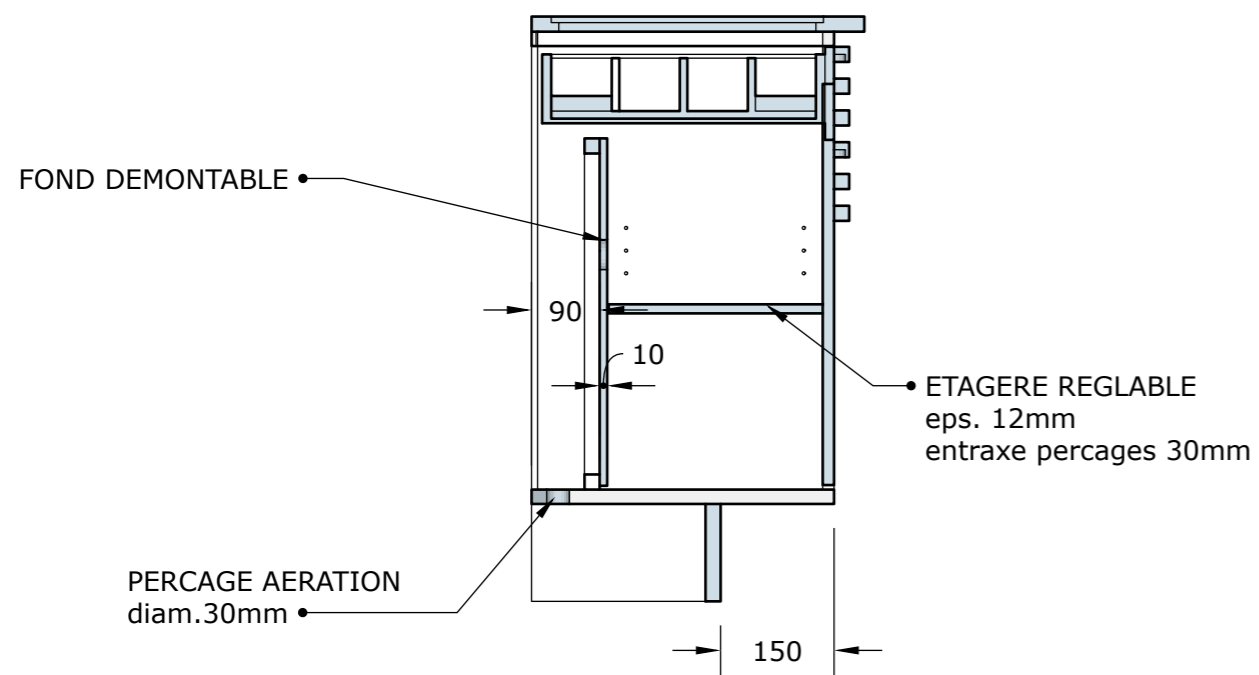

	Alcôve Intérieurs - <a href="http://www.alcoveinterieurs.com">www.alcoveinterieurs.com</a>		<b>Les Lunettes d'Elodie</b> <b>Plan Mobilier // Meuble 3 tirois</b>				IND:	E	MODIF:	Modification Ht plinthe	
	Les plans fournis ne peuvent en aucun cas servir de plans d'executions pour la réalisation de l'ouvrage. Les plans d'executions de travaux seront réalisés et fournis par le maitre d'oeuvre d'execution.						DATE:	25/10/2022	CREA:	24/10/2022	
			Ce plan est la propriété de Alcôve Intérieurs. Il ne peut être ni reproduit, ni communiqué à des tiers sans autorisation.		FOLIO:	3/3	ECH:	1/10°			